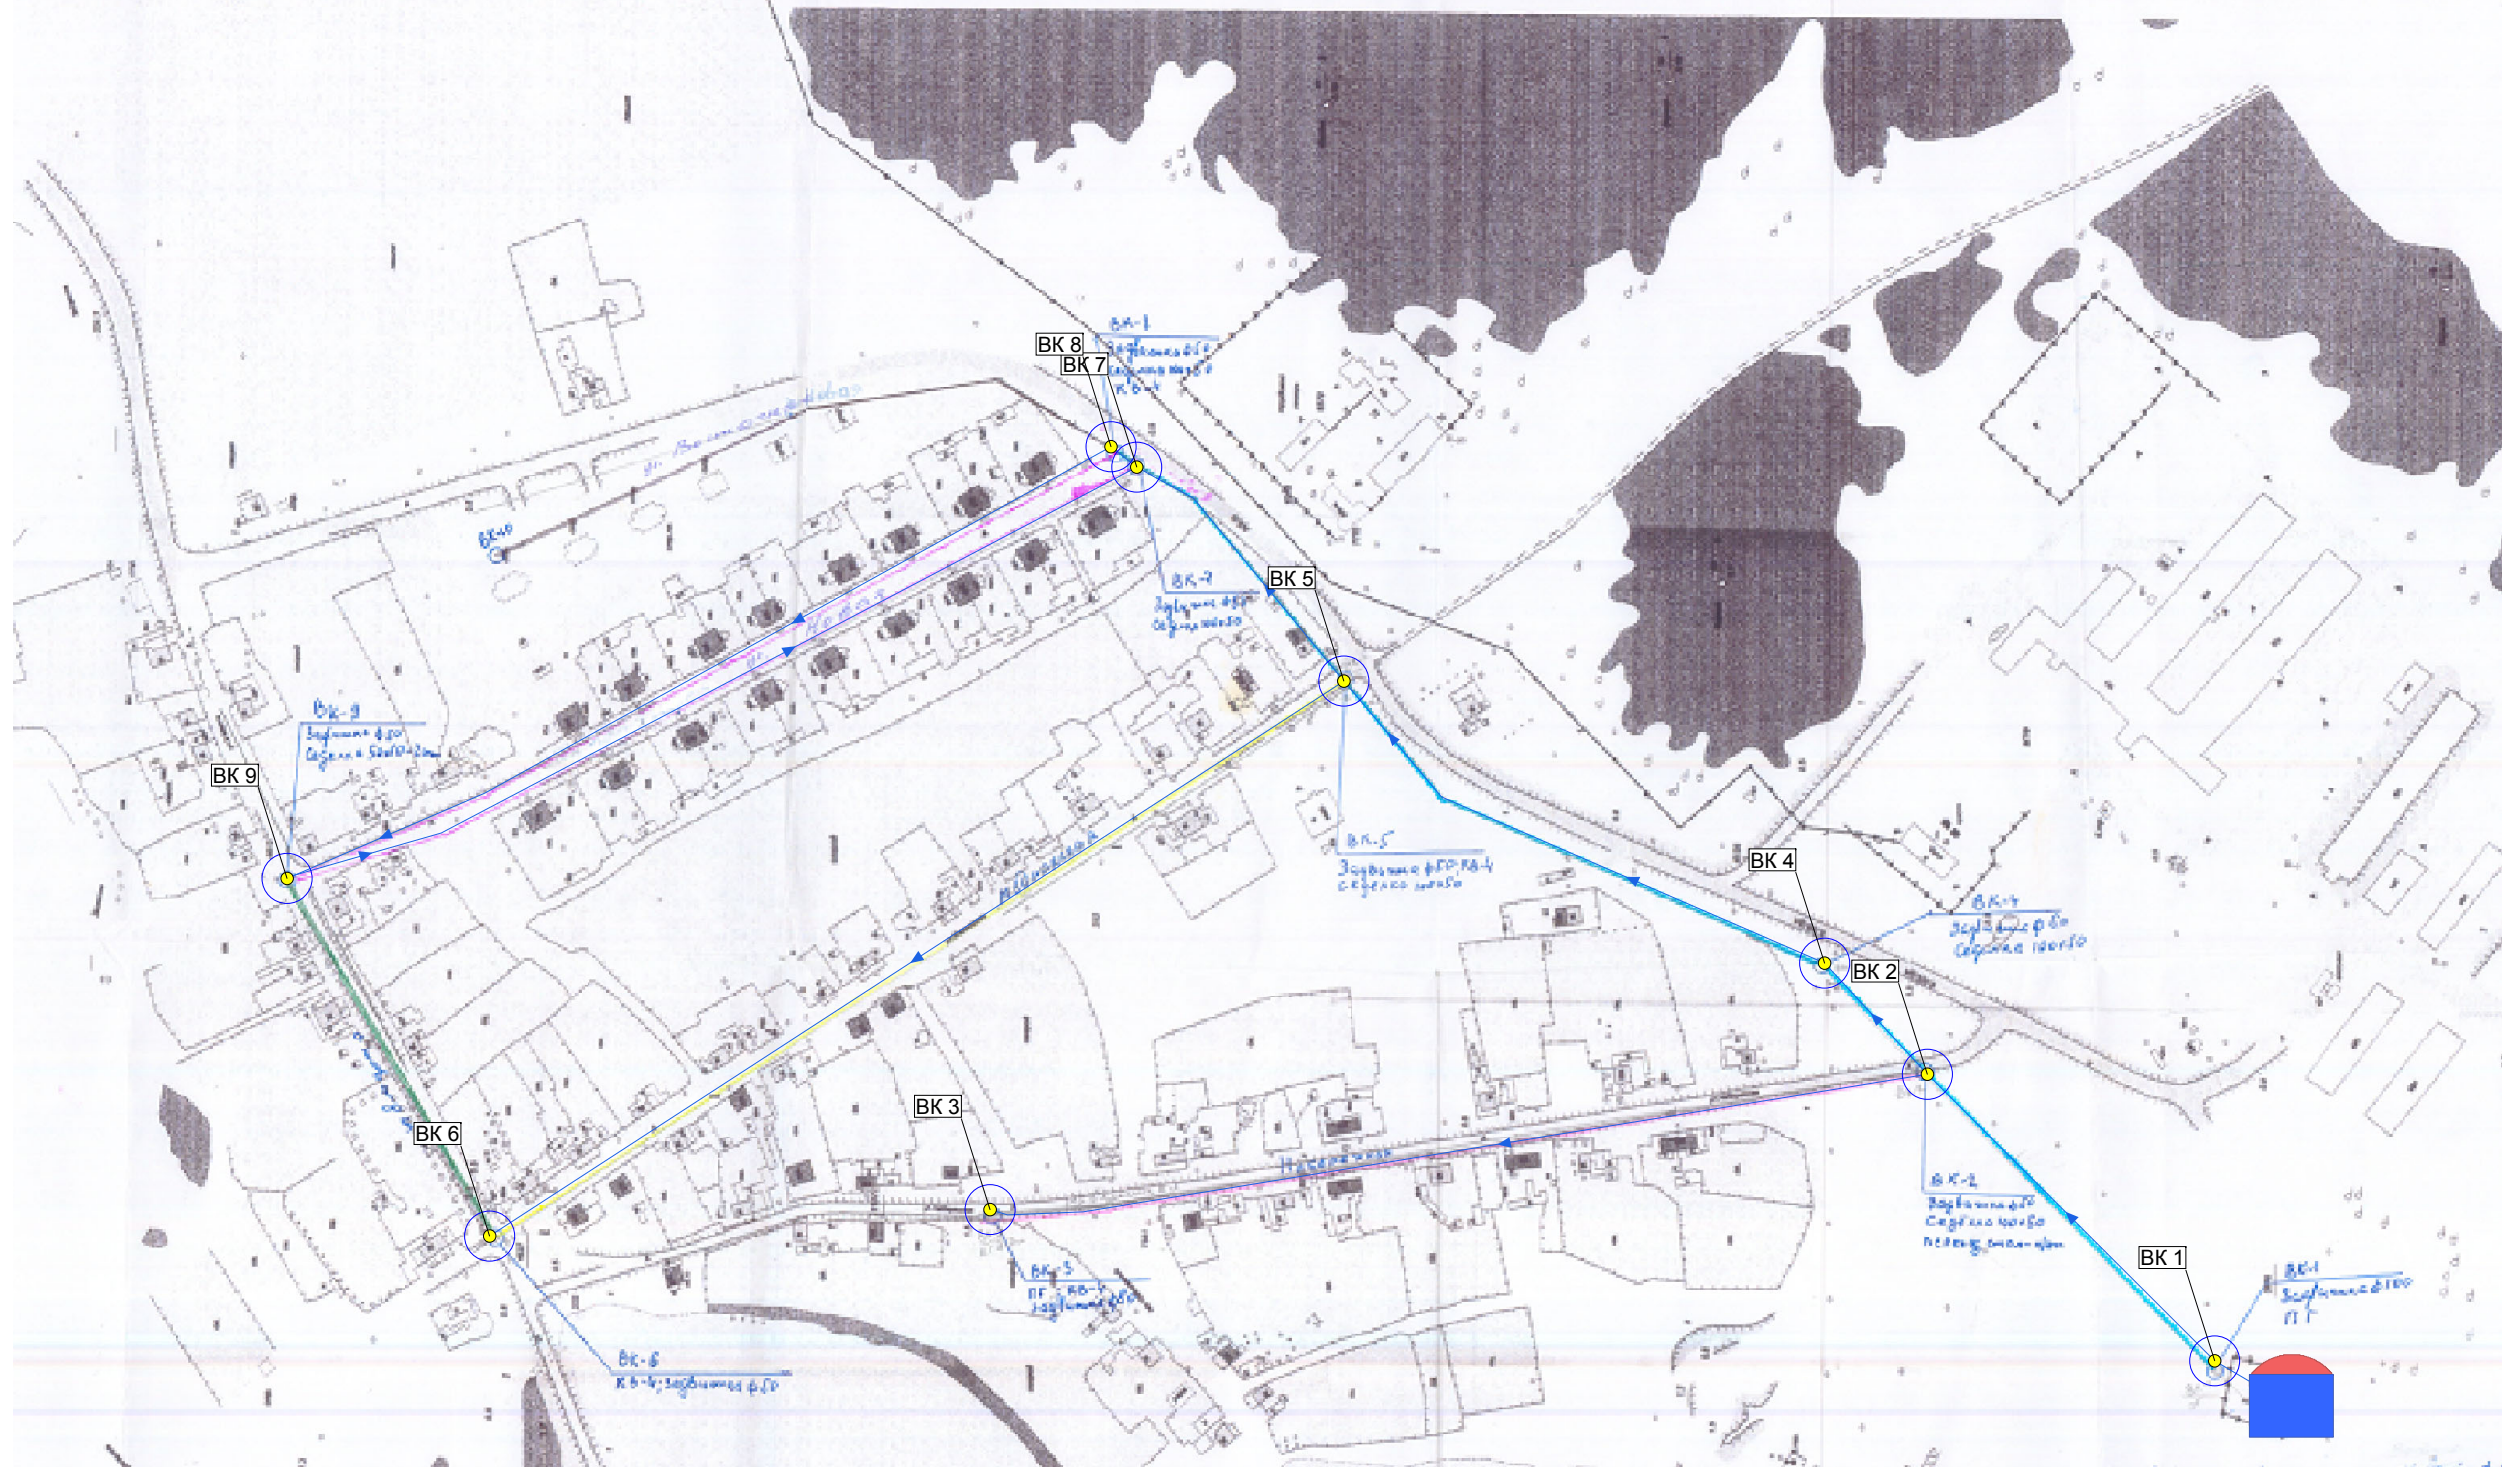
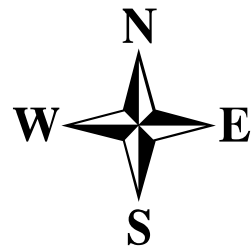






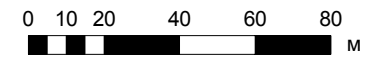


Схема водоснабжения д. Медиак



Условные обозначения

-  Источник водоснабжения
-  Участок водопроводной сети
-  Узел
-  Водопроводный колодец
-  Участок водопроводной сети
-  Включен



Взам. инв. №	
Подп. и дата	
Инв. № подл.	

Заказчик: Администрация Мирненского сельского поселения					
Разработка схемы водоснабжения на территории Мирненского сельского поселения					
Изм.	Кол.у	Лист	№ до	Подп.	Дата
Схема водоснабжения д. Медиак					
			Стадия	Лист	Листов
			1	1	1
Схема водоснабжения				ИП Крылов Иван Васильевич	