


# МИРНЕНСКОЕ СЕЛЬСКОЕ ПОСЕЛЕНИЕ СОСНОВСКОГО МУНИЦИПАЛЬНОГО РАЙОНА ЧЕЛЯБИНСКОЙ ОБЛАСТИ дер.УЖЕВКА

## ПРАВИЛА ЗЕМЛЕПОЛЬЗОВАНИЯ И ЗАСТРОЙКИ КАРТА ГРАДОСТРОИТЕЛЬНОГО ЗОНИРОВАНИЯ ТЕРРИТОРИИ

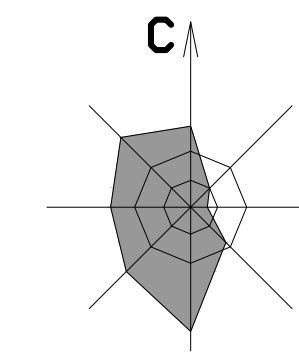

### Условные обозначения:

Территориальные зоны:

- В.1. Зона жилой застройки
- А.2. Озелененные территории санитарно-защитных зон, водоохранных зон
- А.4. Парки, скверы, бульвары
- К.6. Зона воздушных В/В ЛЭП


- производственные территории
- территории сельскохозяйственного использования
- река, водоемы
- территории лесного фонда
- территории общего пользования

### Границы:

- населенного пункта
- территориальной зоны

### Структура номера территориальной зоны:

- 01 В1  вид территориальной зоны
- № территориальной зоны

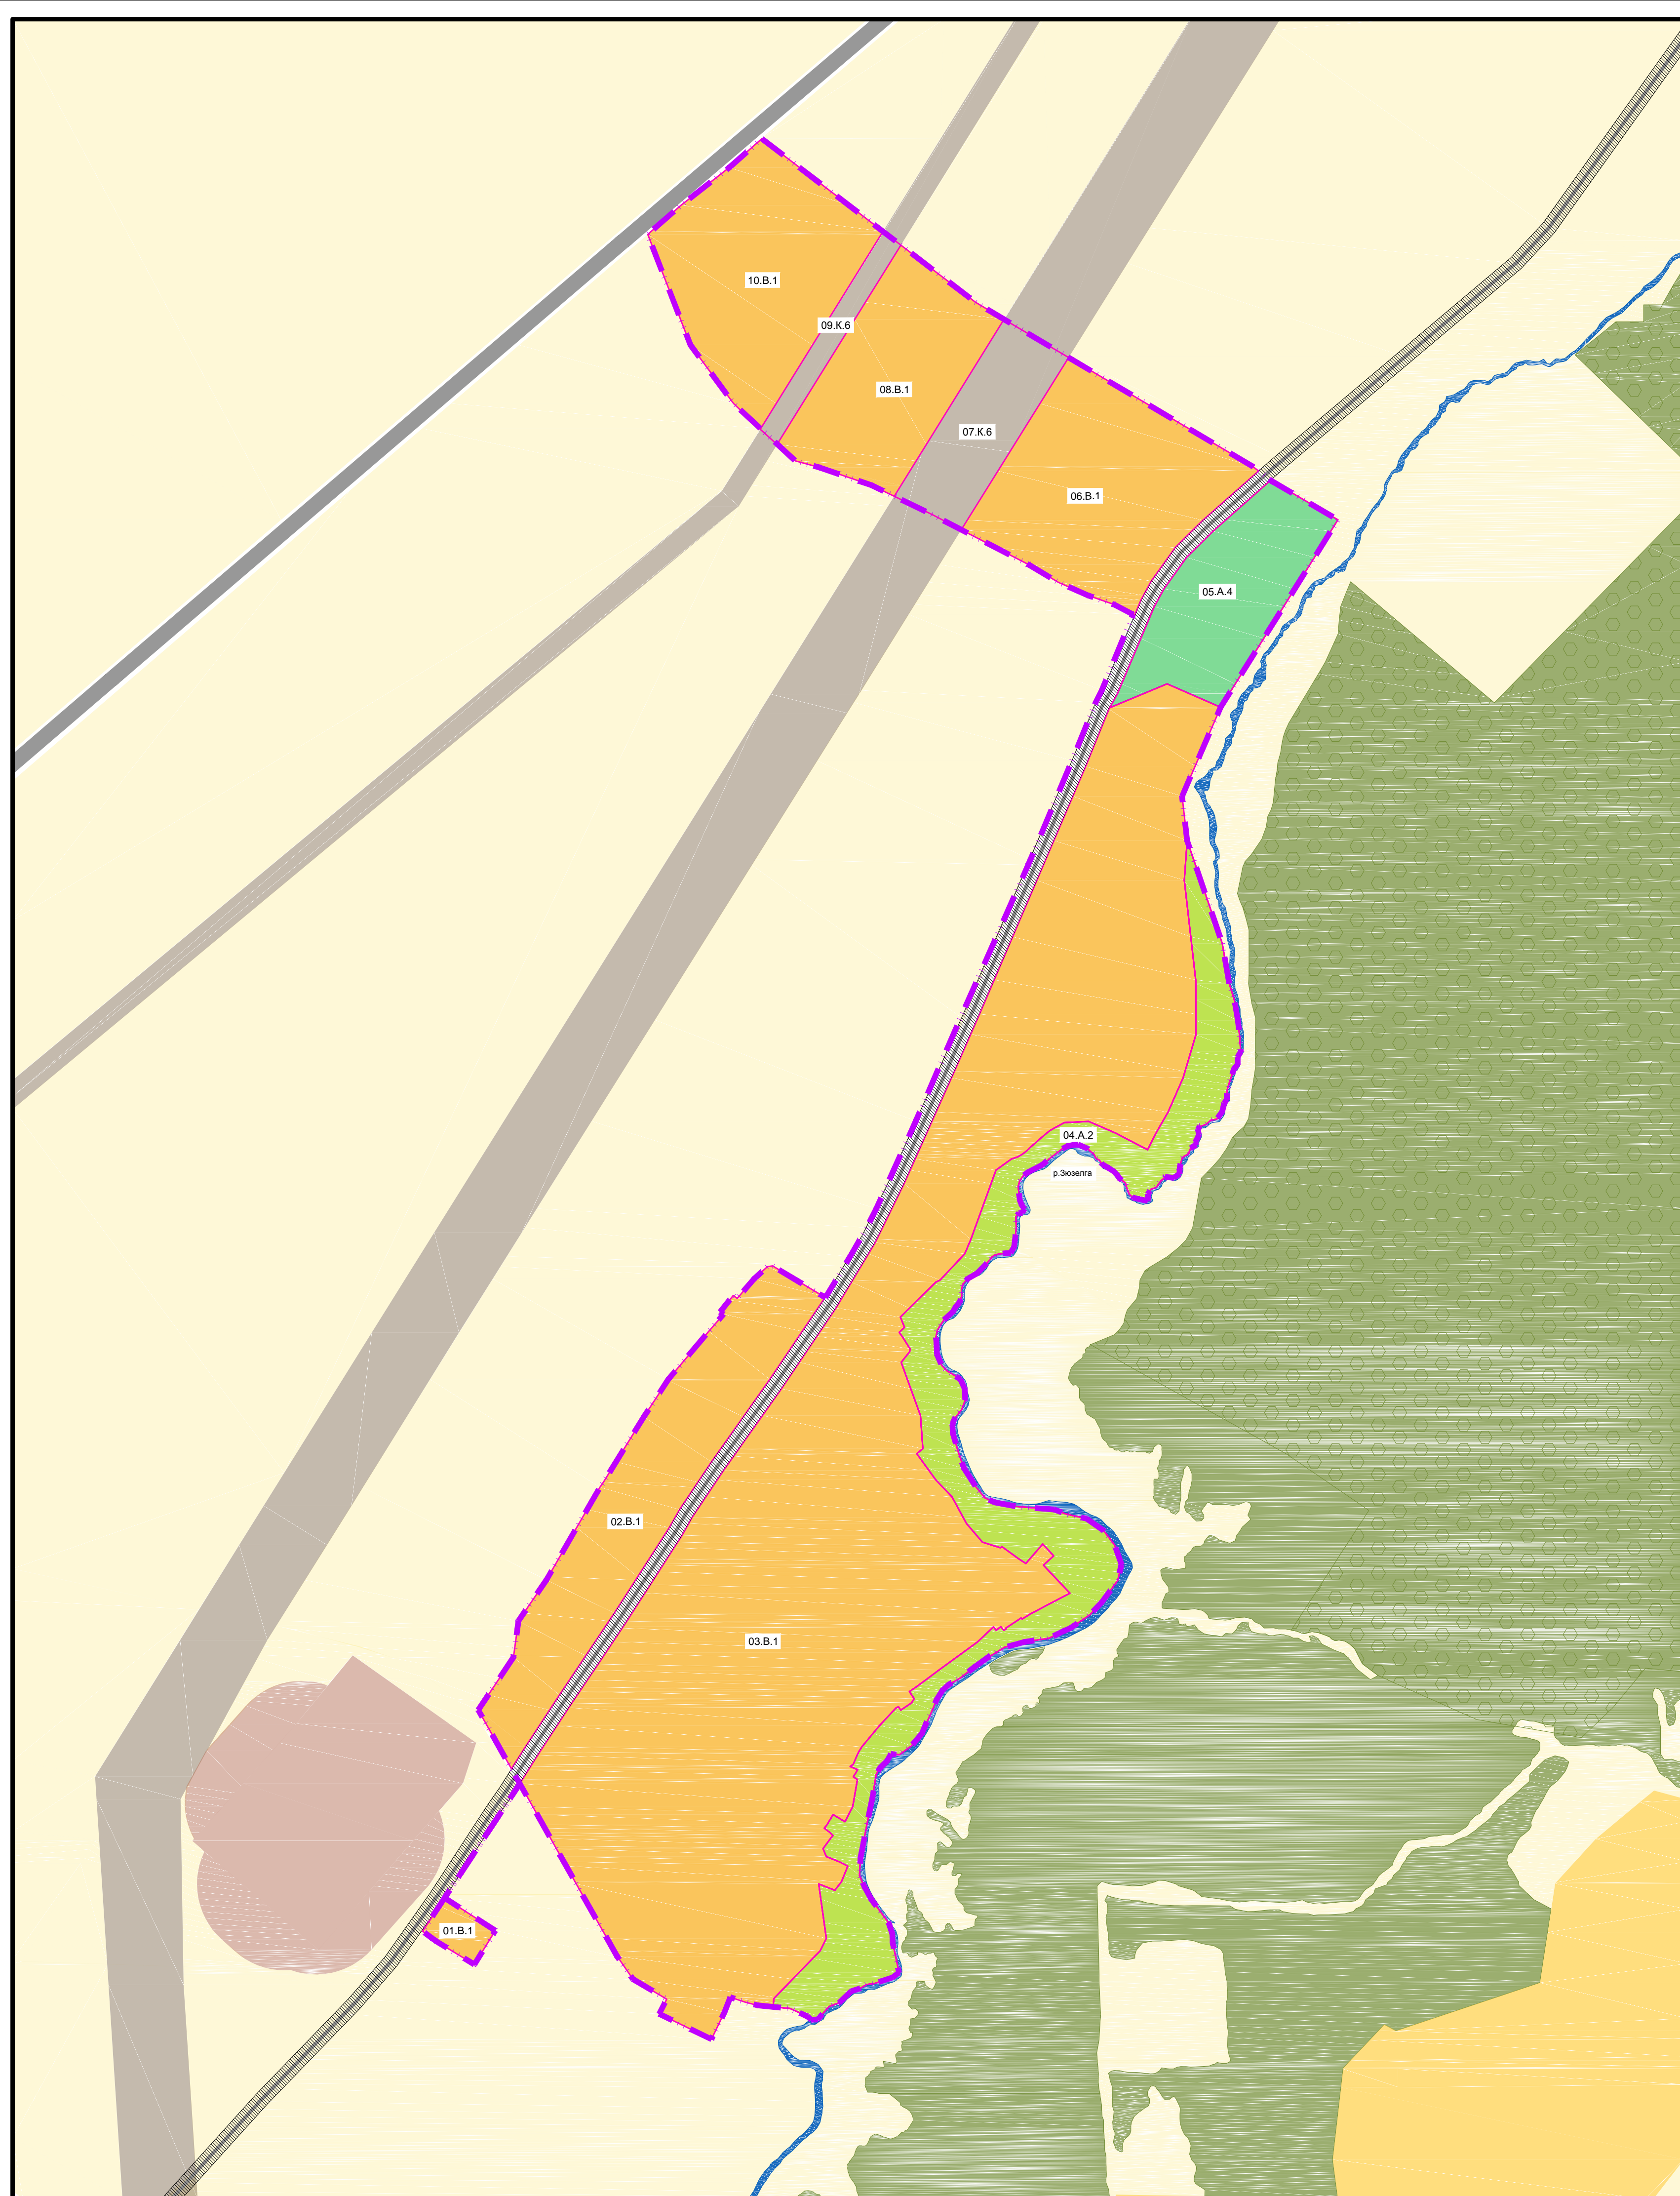

						13-110		
						Сосновский муниципальный район Челябинской области		
Изм.	Коп.уч.	Лист	№док.	Подп.	Дата	Правила землепользования и застройки дер. Ужевка		
ГАП Разраб.	Ступин Цветкова					Стадия	Лист	Листов
						П	1	2
						Правила землепользования и застройки градостроительного зонирования территории М 1:5000		
						ООО "Архстрой-Сервис" 2012г.		