


Согласовано

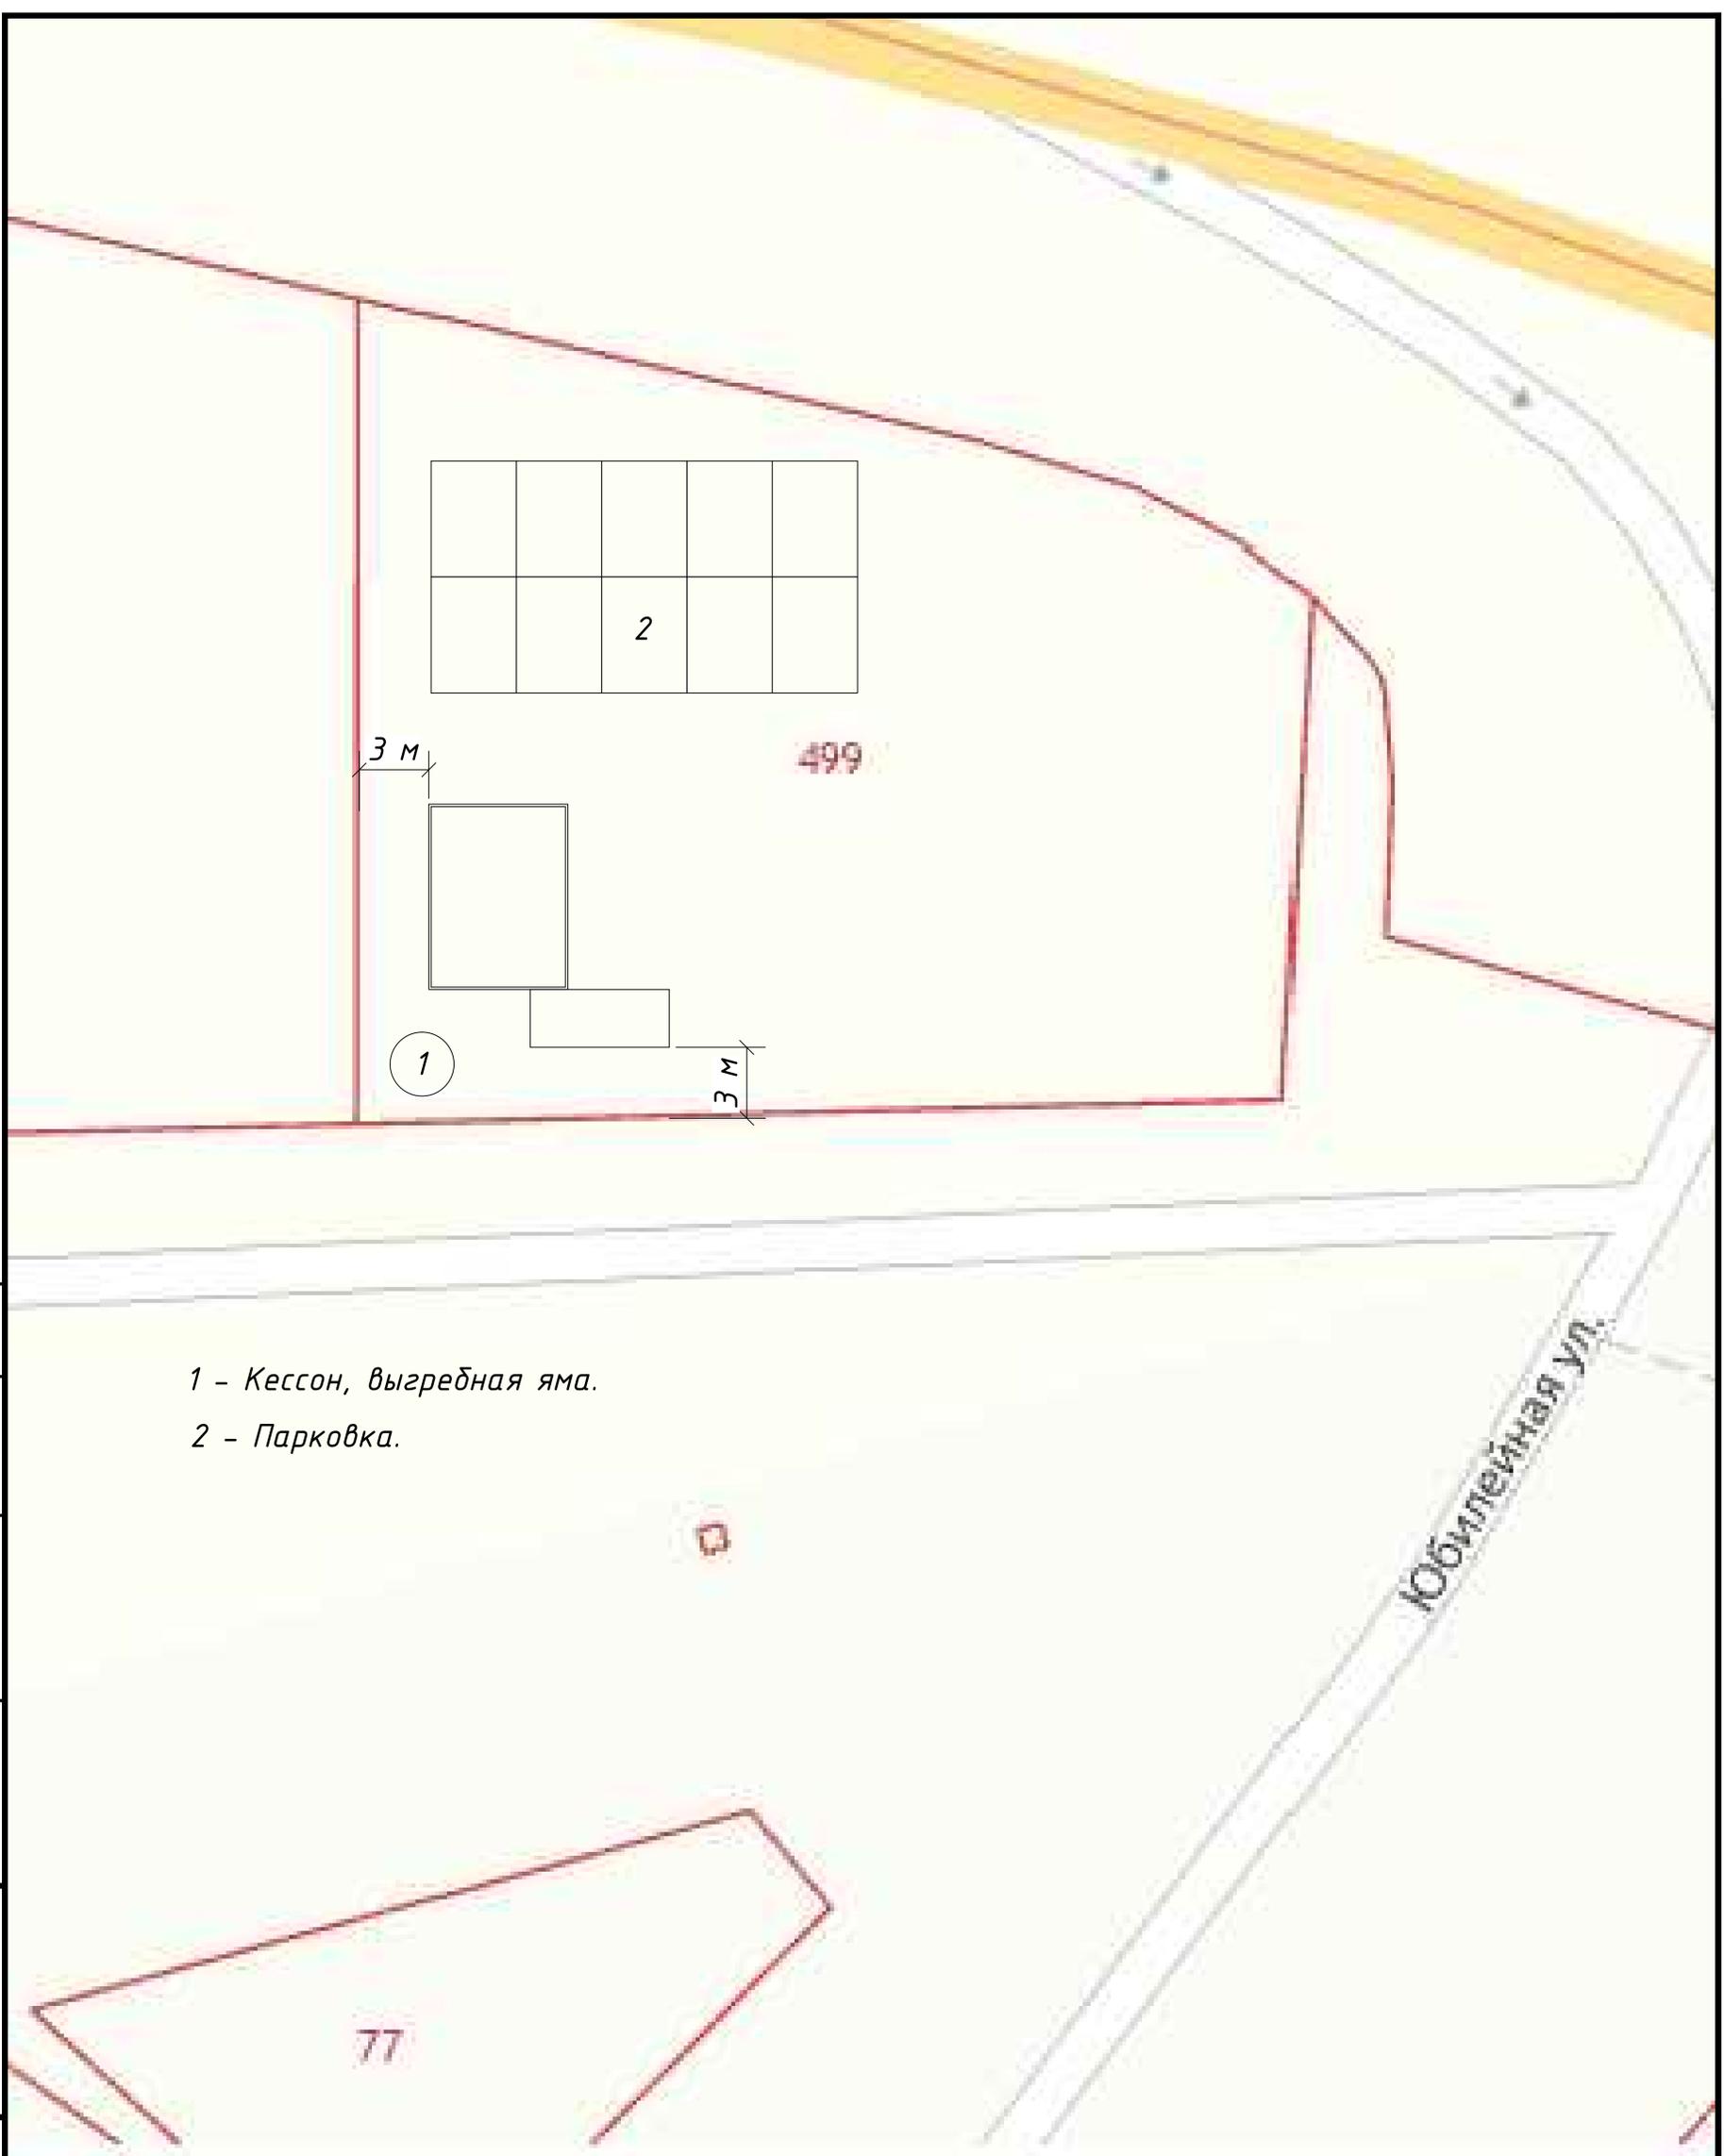

1 - Кессон, выгребная яма.  
2 - Парковка.


Взам. инв. №

Подп. и дата

Инв. № подл.

Изм.	Кол. уч.	Лист	№ док	Подпись	Дата
ГИП					
Разраб.	Салатов				
Пров.					
Н. контр.					

Челябинская область, Сосновский муниципальный район, сельское поселение Мирненское, деревня Касарги, улица Юбилейная, земельный участок 2Б

Расположение построек	Стадия	Лист	Листов